



ΕΦΗΜΕΡΙΣ ΤΗΣ ΚΥΒΕΡΝΗΣΕΩΣ

ΤΗΣ ΕΛΛΗΝΙΚΗΣ ΔΗΜΟΚΡΑΤΙΑΣ

ΤΕΥΧΟΣ ΤΕΤΑΡΤΟ　　Αρ. Φύλλου 555

25 Ιουνίου 2004

ΠΕΡΙΕΧΟΜΕΝΑ

ΑΠΟΦΑΣΕΙΣ

ΑΠΟΦΑΣΕΙΣ

Αριθ. 1629　　(1)

Κήρυξη ως αναδασωτέας έκτασης εξακοσίων τετρ. μέτρων (0,600 στρεμ.), στη θέση «Αριά Στενόλακκα Δ.Δ. Αργυράς του Δ. Ρίου Ν. Αχαΐας».

Ο ΓΕΝΙΚΟΣ ΓΡΑΜΜΑΤΕΑΣ
ΠΕΡΙΦΕΡΕΙΑΣ ΔΥΤΙΚΗΣ ΕΛΛΑΔΑΣ

Έχοντας υπόψη:

1. Το άρθρο 117 παρ. 3 του Συντάγματος της Χώρας.

2. Τις διατάξεις του Ν. 2503/1997 «Διοίκηση, οργάνωση, στελέχωση της Περιφέρειας, ρύθμιση θεμάτων για την τοπική αυτοδιοίκηση και άλλες διατάξεις».

3. Την αριθ. 186/30.6.1998 (ΦΕΚ 727/Β/98) απόφαση Γ.Γ.Π.Δ.Ε «Άσκηση αρμοδιοτήτων Γενικού Γραμματέα Περιφέρειας Δυτ. Ελλάδας επί θεμάτων ΔΑΣΙΚΩΝ και μεταβίβαση του δικαιώματος υπογραφής στους Προϊσταμένους Υπηρεσιακών Μονάδων της Περιφέρειας».

4. Τις διατάξεις του Ν. 998/1979 «Περί προστασίας των Δασών και των δασικών εκτάσεων» και συγκεκριμένα:

α) Του άρθρου 41 παρ. 1, όπως συμπληρώθηκε με τον Ν. 3208/2003.

β) Του άρθρου 38 παρ. 2.

γ) Του άρθρου 70 παρ. 3 του Ν. 998/1979, όπως αντικαταστάθηκε με τον Ν. 3208/2003.

5. Τις σχετικές δ/γές του Υπουργείου Γεωργίας.

6. Την αριθμ. 4162/20.5.2004 πρόταση του Δασαρχείου Πατρών «περί κηρύξεως εκτάσεως ως αναδασωτέας» εμβαδού 0,600 του στρέμματος στη θέση «Αριά-Στενόλακκα» περιφέρειας Δημοτικού Διαμερίσματος Αργυράς του Δήμου Ρίου, αποφασίζουμε:

Κηρύσσουμε ως Αναδασωτέα, με σκοπό την αποκατάσταση με φυσική αναγέννηση ή τεχνητή αναδάσωση, της δασικής βλάστησης που καταστράφηκε από πυρκαγιά που έγινε τέλη Απριλίου 2004 και διαπιστώθηκε στις 7.5.2004, την έκταση του δημοσίου δάσους από άτομα πρίνου μεγάλης ηλικίας με ποσοστό κάλυψης 100% εμβαδού εξακοσίων τετρ. μέτρων (0,600 στρέμ.), στη θέση «Αριά-Στενόλακκα» περιφέρειας Δημοτ. Διαμερίσματος Αργυράς του Δήμου Ρίου, η οποία προσδιορίζεται από τα στοιχεία Α, Β, Γ, Δ, Α, όπως αυτά φαίνονται στο συνημμένο τοπογραφικό διάγραμμα με κλίμακα 1:1.000, το οποίο αποτελεί αναπόσπαστο μέρος της απόφασης αυτής και έχει όρια:

Βόρεια: Με καλλιεργούμενη έκταση από Ανδρέα Βασ. Φερτάκη.

Νότια: Με καλλιεργούμενη έκταση από Ανδρέα Βασ. Φερτάκη.

Ανατολικά: Με δημόσιο δάσος και πέραν με αγροτοδασική οδό.


Δυτικά: Με δημόσιο δάσος

Η παρούσα ισχύει μετά τη δημοσίευση της στον Δήμο Ρίου και στο Δημοτικό Διαμέρισμα Αργυράς, σύμφωνα με το άρθρο 37 του Ν. 3200/1955.

Η απόφαση αυτή να δημοσιευθεί στην Εφημερίδα της Κυβερνήσεως.

Πάτρα, 25 Μαΐου 2004

Με εντολή Γενικού Γραμματέα Περιφέρειας
Ο Γενικός Διευθυντής κ.α.α.
ΧΛΟΗ ΚΑΤΣΟΥΔΑ

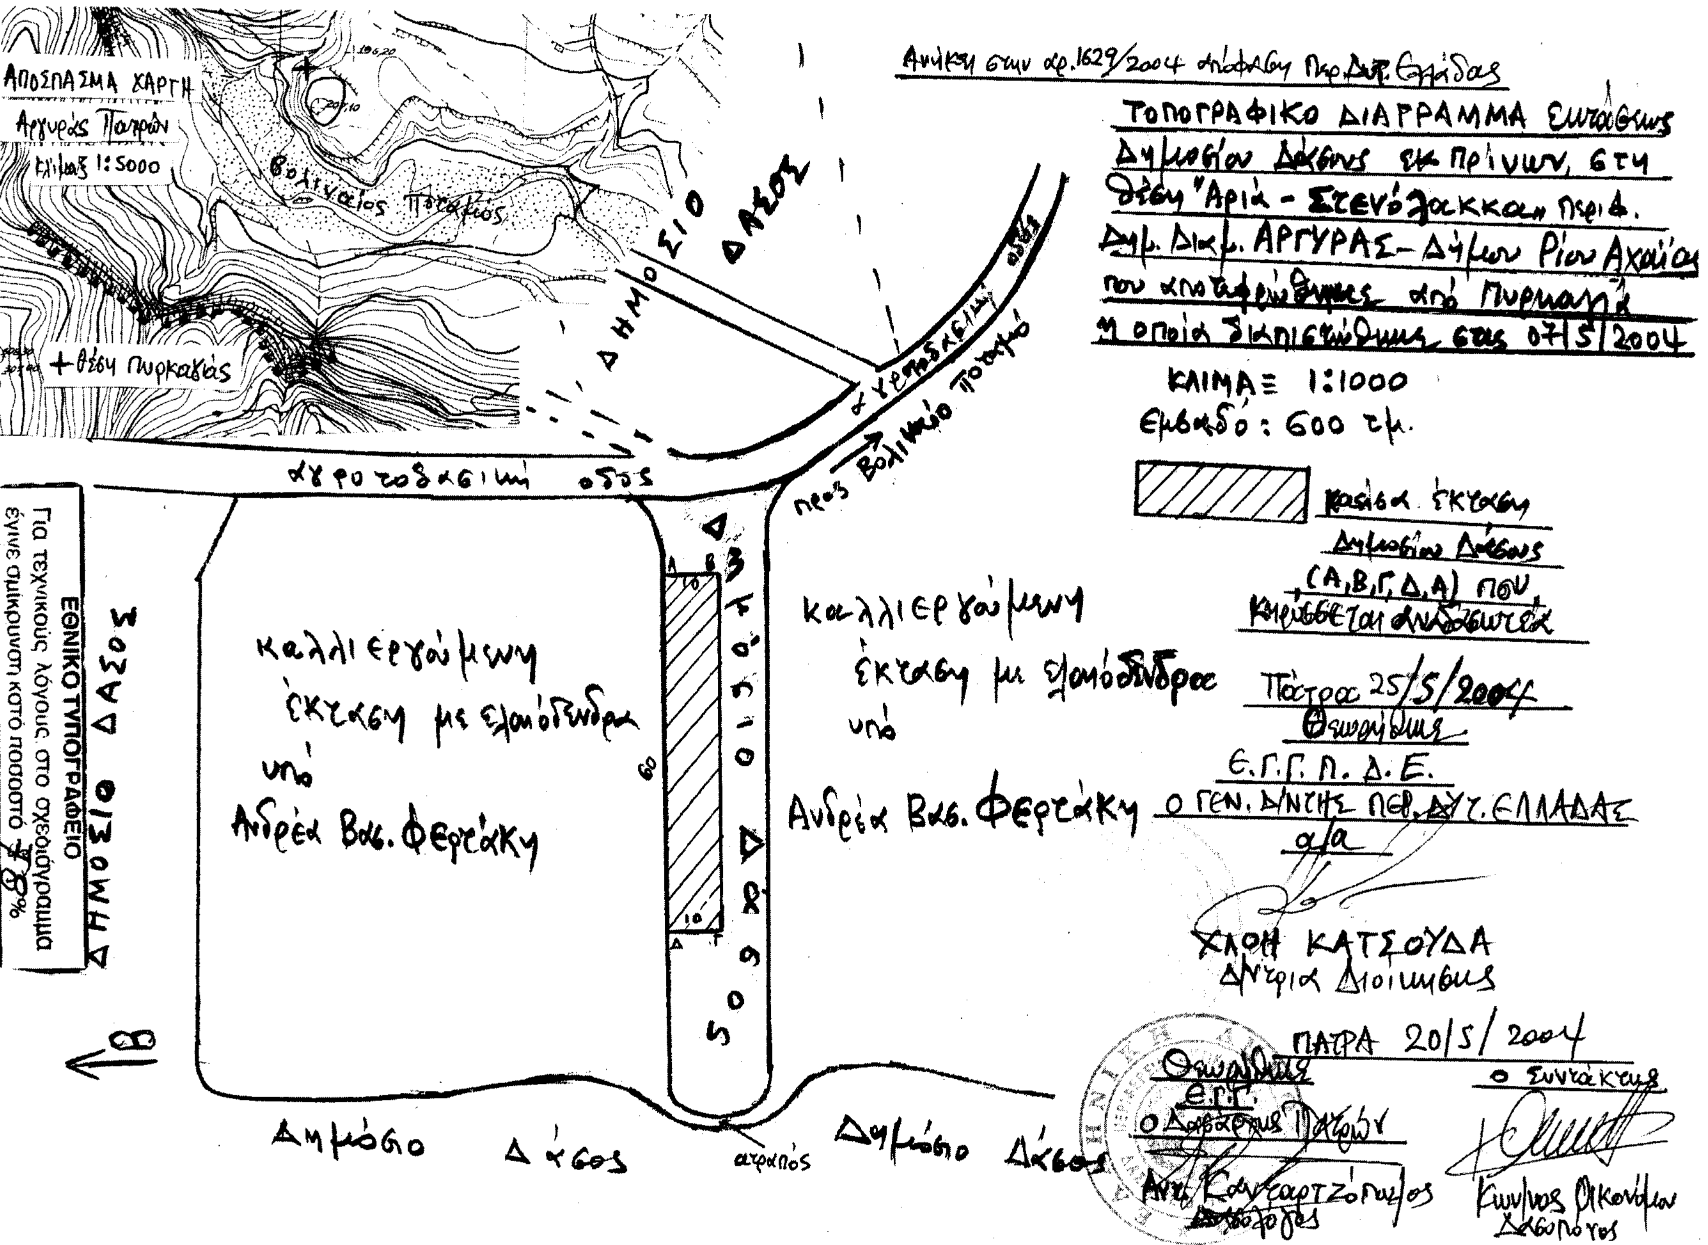
ΤΟΠΟΓΡΑΦΙΚΟ ΔΙΑΓΡΑΜΜΑ
ΚΛΙΜΑ = 1:1000
Εμβαδό: 600 τ.μ.
ΑΠΟΣΠΑΣΜΑ ΧΑΡΤΗ
Κλίμαξ 1:5000
ΔΗΜΟΣΙΟ ΔΑΣΟΣ
Δημόσιο Δάσος
Ανδρέα Βας. Φερτάκη
ΧΛΟΗ ΚΑΤΣΟΥΔΑ
ΠΑΤΡΑ 20/5/2004
ΕΘΝΙΚΟ ΤΥΠΟΓΡΑΦΕΙΟ
Για τεχνικούς λόγους στο σχεδιάγραμμα έγινε σμίκρυνση κατά ποσοστό 78%

Αριθ.1216 (2)

Κήρυξη αναδασωτέας έκτασης 2 στρεμμάτων στη θέση «Μπελεκανιάς» Περιφέρειας Δήμου Αμαλιάδας.

Ο ΓΕΝΙΚΟΣ ΓΡΑΜΜΑΤΕΑΣ
ΠΕΡΙΦΕΡΕΙΑΣ ΔΥΤΙΚΗΣ ΕΛΛΑΔΟΣ

Έχοντας υπόψη:

1) Τις δ/ξεις για τη δ/κή αποκ/ση το Ν. 2503/1997 και την 186 ΓΓ/1998 (ΦΕΚ 727/Β/98) απόφ. Γεν. Γραμ. Περφ. Δυτ. Ελλάδος.

2) Τις δ/ξεις του αρθ. 117 παρ. 3 του Συντάγματος της χώρας.

3) Τις δ/ξεις του Ν. 998/1979 «περί προστασίας των Δασών κλπ» και ειδικότερα τα αρθ. 41 παρ. 1,38 παρ. 8 και Ν. 2040/1992 αριθ. 12 παρ. 3.

4) Τις δ/γες του Υπουργείου Γεωργίας 16417/1180/6.7.1980, 18247/3049/24.2.1983 και 85144/1468/9.9.1992.

5) Την 2191/19.5.2004 πρόταση του Δασαρχείου Αμαλιάδας που αναφέρεται στο θέμα για κήρυξη δασικής έκτασης ως αναδασωτέας, διότι η δασική βλάστηση που την κάλυπτε καταστράφηκε λόγω πυρκαϊάς που εξερράγη την 9.4.2004 στη θέση «Μπελεκανιάς» περιφέρειας Δήμου Αμαλιάδας.

Επιβάλλεται η εκ νέου δάσωσή της.

Η πράξη βεβαιώθηκε την 9.4.2004, αποφασίζουμε:

Κηρύσσουμε αναδασωτέα με σκοπό την επαναδημιουργία με φυσική αναγέννηση της δασικής βλάστησης που καταστράφηκε λόγω πυρκαϊάς που εξερράγη την 9.4.2004, την Δημόσια δασική έκταση εμβαδού 2 στρεμμάτων που βρίσκεται στη θέση «Μπελεκανιάς» Περιφέρειας Δήμου Αμαλιάδας.

Προσδιορίζεται από τα στοιχεία σχεδιαγράμματος και έχει όρια:

Ανατολικά: Με δημόσιο δάσος χαλεπίου πεύκης & αειφύλλων πλατύφυλλων.

Δυτικά: Με ελαιοστάσιο και χέρσα έκταση Χρίστου Τσάφα.

Βόρεια: Με δημόσιο δάσος χαλεπίου πεύκης μετά αειφύλλων πλατύφυλλων.


Νότια: Με ελαιοστάσιο Χρίστου Τσάφα.

Όπως φαίνεται στο συνημμένο διάγραμμα που αποτελεί αναπόσπαστο μέρος της απόφασης αυτής.


Η απόφαση αυτή να δημοσιευθεί στην Εφημερίδα της Κυβερνήσεως.

Πάτρα, 27 Μαΐου 2004

Με εντολή Γενικού Γραμματέα Περιφέρειας
Ο Γενικός Διευθυντής κ.α.α.
ΧΛΟΗ ΚΑΤΣΟΥΔΑ

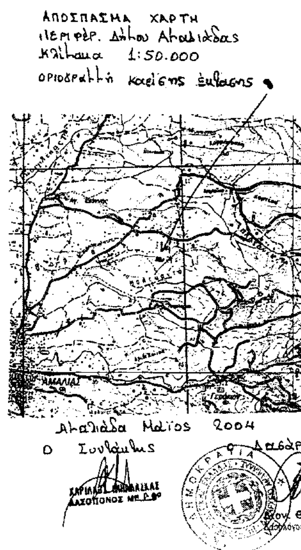

ΕΘΝΙΚΟ ΤΥΠΟΓΡΑΦΕΙΟ
Για τεχνικούς λόγους στο σχεδιάγραμμα έγινε σμίκρυνση κατά ποσοστό 3? %

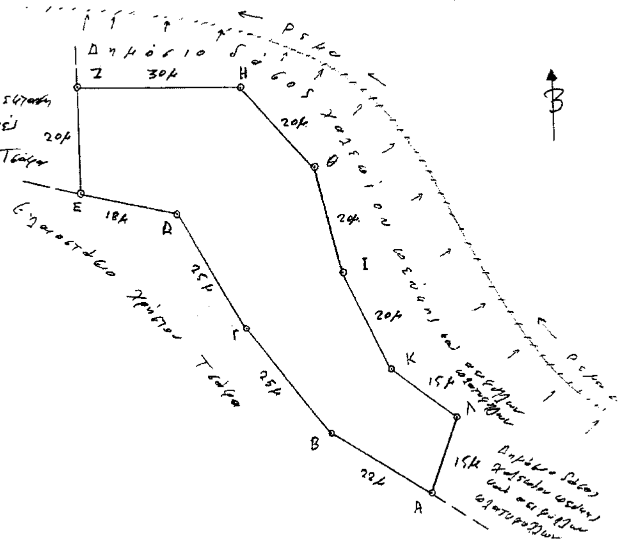

Αριθ.1215 (3)

Κήρυξη ως αναδασωτέας έκτασης 1 στρέμματος στη θέση «Χαλκίδα» Περιφέρειας Δήμου Αμαλιάδας.

Ο ΓΕΝΙΚΟΣ ΓΡΑΜΜΑΤΕΑΣ
ΠΕΡΙΦΕΡΕΙΑΣ ΔΥΤΙΚΗΣ ΕΛΛΑΔΟΣ

Έχοντας υπόψη:

1) Τις δ/ξεις για τη δ/κή αποκ/ση το Ν.2503/1997 και την 186 ΓΓ/1998 (ΦΕΚ 727/Β/98) απόφ. Γεν. Γραμ. Περφ. Δυτ. Ελλάδος.

2) Τις δ/ξεις του αρθ. 117 παρ. 3 του Συντάγματος της χώρας.

3) Τις δ/ξεις του Ν.998/1979 «περί προστασίας των Δασών κλπ», και ειδικότερα τα αρθ. 41 παρ. 1,38 παρ. 8 και Ν. 2040/1992 αριθ. 12 παρ. 3.

4) Τις δ/γες του Υπουργείου Γεωργίας 16417/1180/6.7.1980, 18247/3049/24.2.1983 και 85144/1468/9.9.1992.

5) Την 2209/19.5.2004 πρόταση του Δασαρχείου Αμαλιάδας που αναφέρεται στο θέμα για κήρυξη δασικής έκτασης ως αναδασωτέας, διότι η δασική βλάστηση που την κάλυπτε καταστράφηκε λόγω πυρκαϊάς που εξερράγη την 17.4.2004 στη θέση «Χαλκίδα» περιφέρειας Δήμου Αμαλιάδας.

Επιβάλλεται η εκ νέου δάσωσή της.

Η πράξη βεβαιώθηκε την 17.4.2004, αποφασίζουμε:

Κηρύσσουμε αναδασωτέα με σκοπό την επαναδημιουργία με φυσική αναγέννηση της δασικής βλάστησης που καταστράφηκε λόγω πυρκαϊάς που εξερράγη την 17.4.2004, την Δημόσια δασική έκταση εμβαδού 1 στρέμματος που βρίσκεται στη θέση «Χαλκίδα» Περιφέρειας Δήμου Αμαλιάδας.

Προσδιορίζεται από τα στοιχεία σχεδιαγράμματος και έχει όρια:

Ανατολικά: Με δημόσιο δάσος αειφύλλων πλατύφυλλων.

Δυτικά: Με αγροτικό δρόμο και δημόσια δασική έκταση.

Βόρεια: Με ελαιοστάσιο κατοίκου Γερακίου, χέρσα έκταση και ελιές.

Νότια: Με δημόσιο δάσος αειφύλλων πλατύφυλλων.


Όπως φαίνεται στο συνημμένο διάγραμμα που αποτελεί αναπόσπαστο μέρος της απόφασης αυτής.

Η απόφαση αυτή να δημοσιευθεί στην Εφημερίδα της Κυβερνήσεως.

Πάτρα, 27 Μαΐου 2004

Με εντολή Γενικού Γραμματέα Περιφέρειας
Ο Γενικός Διευθυντής κ.α.α.
ΧΛΟΗ ΚΑΤΣΟΥΔΑ


ΑΠΟΣΠΑΣΜΑ ΧΑΡΤΗ

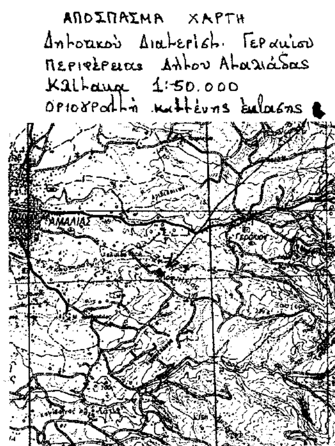

ΤΟΠΟΓΡΑΦΙΚΟ ΔΙΑΓΡΑΜΜΑ

ΕΘΝΙΚΟ ΤΥΠΟΓΡΑΦΕΙΟ

ΘΕΩΡΗΘΗΚΕ

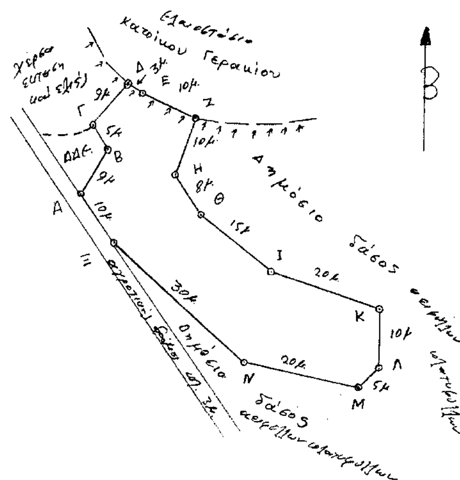

Αριθ. οικ.3425/Φ.αιγ.- παρ. (4)

Καθορισμός των ορίων του αιγιαλού και δημιουργία ζώνης παραλίας στη θέση «Πόρτο Μπούφαλο», Αργυρού, Δήμου Δυστίων, Ν. Ευβοίας.

Ο ΓΕΝΙΚΟΣ ΓΡΑΜΜΑΤΕΑΣ ΠΕΡΙΦΕΡΕΙΑΣ
ΣΤΕΡΕΑΣ ΕΛΛΑΔΑΣ

Έχοντας υπόψιν:

1. Τις διατάξεις του Ν. 2971/2001 (ΦΕΚ 285 τ.Α/19.12.2001) «Περί αιγιαλού και παραλίας».

2. Τις διατάξεις του Ν.Δ. 439/1970 «περί συμπληρώσεως των διατάξεων περί αιγιαλού».

3. Τις διατάξεις του Ν.3200/1955 «περί διοικητικής αποκέντρωσης», όπως τροποποιήθηκαν και ισχύουν σήμερα με τα Ν.Δ. 532/1970, Β.Δ. 704/1970, Β.Δ. 705/1970, Β.Δ. 192/1972, Π.Δ. 71/1984, Π.Δ. 347/1986, Ν.2026/1992 και Π.Δ. 97/1993.

4. Την διάταξη του άρθρου 46 παρ. 21 του Ν.3220/2004 (ΦΕΚ 15 τ.Α΄/28.1.2004) δυνάμει της οποίας από 10.4.2004 αρμοδιότητες του Υπουργού Οικονομίας και Οικονομικών οι οποίες ανήκαν ή είχαν μεταβιβασθεί στους Νομάρχες μέχρι την έναρξη λειτουργίας των Νομαρχιακών Αυτοδιοικήσεων και αφορούν θέματα των Υπηρεσιών του Υπουργείου Οικονομίας και Οικονομικών, που εξαιρέθηκαν από την κατάργηση με τις διατάξεις της παραγράφου 2 του άρθρου 39 του Ν.2218/1994, περιέρχονται στον Γενικό Γραμματέα της Περιφέρειας, σε συνδυασμό με την 2434/27.5.2004 απόφαση Γεν. Γραμματέα Περιφέρειας Στερεάς Ελλάδος στην οποία ορίζεται η ΔΔΕ/ΠΣΕ αρμόδια για την επικύρωση των ορίων αιγιαλού και παραλίας.

5. Την από 1.10.2003 έκθεση της κατά το άρθρο 3 του Ν. 2971/2001 αρμόδιας Επιτροπής καθορισμού των ορίων αιγιαλού και παραλίας στην θέση «Πόρτο Μπούφαλο», Αργυρού, Δήμου Δυστίων, Ν. Ευβοίας.

6. Το από Μαΐου 2003 κτηματολογικό - υψομετρικό διάγραμμα της παραπάνω περιοχής, που συντάχθηκε σε μία (1) πινακίδα με κλίμακα 1:500 από τον Τοπογράφο Μηχανικό Μιχάλη Δ. Μάλλιο, το οποίο ελέγχθηκε για την ακρίβεια της αποτύπωσης τις 20.8.2003 από την Ε. Κατσάλη, τοπογράφο Μηχανικό της Τ.Υ.Δ.Κ. Ν. Ευβοίας και θεωρήθηκε τις 27.8.2003 από τον Αν. Γιαννόπουλο, Προϊστάμενο της Τ.Υ.Δ.Κ. Ν. Ευβοίας, όπως ορίζουν οι διατάξεις του άρθρου 4 παρ. 2 του Ν. 2971/2001 και συνοδεύει την έκθεση της προαναφερόμενης επιτροπής.

7. Το αριθμ. Φ.544.5/311/04/Σ.439/6.4.2004 έγγραφο του Γενικού Επιτελείου Ναυτικού, το οποίο συμφωνεί με τα καθορισθέντα από την Επιτροπή όρια, αποφασίζει:

Επικυρώνει την από 0.10.2003 έκθεση της κατά το άρθρο 3 του Ν.2971/2001 αρμόδιας Επιτροπής καθορισμού των ορίων αιγιαλού και παραλίας στη θέση «Πόρτο Μπούφαλο» Αργυρού, Δήμου Δυστίων, Ν. Ευβοίας και το από Μαΐου 2003 κτηματολογικό - υψομετρικό διάγραμμα της παραπάνω περιοχής, που συντάχθηκε σε μία (1) πινακίδα με κλίμακα 1:500 από τον Τοπογράφο μηχανικό Μιχάλη Δ. Μάλλιο, το οποίο ελέγχθηκε για την ακρίβεια της αποτύπωσης τις 20.8.2003 από την Ε. Κατσάλη, τοπογράφο Μηχανικό της Τ.Υ.Δ.Κ. Ν. Ευβοίας και θεωρήθηκε τις 27.8.2003 από τον Αν. Γιαννόπουλο, Προϊστάμενο της Τ.Υ.Δ.Κ. Ν. Ευβοίας, όπως ορίζουν οι διατάξεις του άρθρου 4 παρ.2 του Ν.2971/2001.

Στο παραπάνω τοπογραφικό διάγραμμα καθορίστηκε η οριογραμμή του αιγιαλού με κόκκινη συνεχή πολυγωνική γραμμή, με στοιχεία (1-2-3-4-5-6-7-8-9) της οποίας οι κορυφές εξασφαλίζονται με τις συντεταγμένες τους στο Κρατικό Τριγωνομετρικό Δίκτυο. Η οριογραμμή της παραλίας καθορίσθηκε για την εξυπηρέτηση των σκοπών του άρθρου 1 παρ.2 του Ν.2971/2001 με κίτρινη συνεχή πολυγωνική γραμμή, με στοιχεία (1΄-2΄-3΄-4΄-5΄- 6΄-7΄-8΄-9΄) της οποίας οι κορυφές εξασφαλίζονται με τις συντεταγμένες τους στο Κρατικό Τριγωνομετρικό Δίκτυο. Δεν υφίσταται παλαιός αιγιαλός.

Δεν εξαιρούνται οι κατασκευές (περιφράξεις) που βρίσκονται στην ζώνη παραλίας.

Η παρούσα απόφαση μαζί με την έκθεση της Επιτροπής και το τοπογραφικό διάγραμμα να δημοσιευθεί στην Εφημερίδα της Κυβερνήσεως.

Λαμία, 14 Ιουνίου 2004

Ο Γενικός Γραμματέας Περιφέρειας
ΚΩΝΣΤΑΝΤΙΝΟΣ ΕΞΑΡΧΟΣ

ΕΚΘΕΣΗ

ΕΠΙΤΡΟΠΗΣ ΚΑΘΟΡΙΣΜΟΥ ΟΡΙΩΝ
ΑΙΓΙΑΛΟΥ ΠΑΡΑΛΙΑΣ

Για τον καθορισμό το πρώτον των ορίων του αιγιαλού-παραλίας στη θέση «Πόρτο Μπούφαλο», Αργυρού, Δήμου Δυστίων, Ν. Ευβοίας.

Στο Πόρτο Μπούφαλο , Αργυρού σήμερα 1.10.2003, ημέρα Τετάρτη, οι υπογραφόμενοι:

1) Αθηνά Μπούρικα, τοπ/φος μηχ/κός ΠΕ/Α, Προϊσταμένη Κτηματικής Υπηρεσίας Ν. Ευβοίας, σαν Πρόεδρος.

2) Δημήτρης Προκάκης, τοπ/φος μηχ/κός ΠΕ/Δ, υπάλληλος της Κτηματικής Υπηρεσίας Ν. Ευβοίας, σαν μέλος.

3) Κων/νος Δεμερτζής, πλωτάρχης Λ.Σ., Λιμενάρχης Υ/Λ.Χ. Αλιβερίου, σαν μέλος.

4) Χαράλαμπος Σκούντζος, τοπ/φος μηχ/κός ΠΕ/Α, αναπλ/τής Δ/ντή ΧΟΠ, Νομ/κής Αυτ/σης Εύβοιας, σαν μέλος, (κωλυομένου του τακτικού μέλους).

5) (Ο Δ/ντής ΠΕ.ΧΩ. Στ. Ελλάδας, που αποτελεί το 5ο μέλος δεν προσήλθε) που αποτελούμε την Επιτροπή καθορισμού ορίων αιγιαλού - παραλίας, η σύνθεση της οποίας καθορίστηκε βάσει των διατάξεων του άρθρου 3 του Ν. 2971/2001 «περί αιγιαλού-παραλίας και άλλες διατάξεις» και με την αριθ. 1237/9.5.2002 απόφαση του Προϊσταμένου της Οικονομικής Επιθεώρησης Στερεάς Ελλάδας του Υπουργείου Οικονομικών, που συγκλήθηκε με την αριθ. Φ121/1581/29.9.2003 πρόσκληση του Προέδρου της, μεταβήκαμε επί τόπου στην περιοχή που προαναφέραμε την 1.10.2003.

Αφού λάβαμε υπόψη

1.- Το αριθμ. 1754/27.8.2003 έγγραφο ΤΥΔΚ Ν. Ευβοίας, με το οποίο διαβιβάζονται θεωρημένα διαγ/ματα και ζητείται ο καθορισμός των ορίων αιγιαλού-παραλίας στην πιο πάνω περιοχή, με ενδιαφερόμενο το Δήμο Δυστίων.

2.- Το από Μαΐου 2003 τοπογραφικό διαγ/μα του τοπογράφου μηχανικού Μιχάλη Δ. Μάλλιου, με κλίμακα 1:500, σε μία (1) πινακίδα, που ελέγχθηκε για την ακρίβεια της αποτύπωσης στις 20.8.2003 από την Ε. Κατσάλη, μηχανικό της Τ.Υ.Δ.Κ. και θεωρήθηκε στις 27.8.2003 από τον Αν. Γιαννόπουλο, Προϊστάμενο της Τ.Υ.Δ.Κ. Ν. Ευβοίας, όπως ορίζουν οι διατάξεις του άρθρου 4 παρ. 2 του Ν. 2971/2001.

3.- Τις διατάξεις του Ν.2971/2001 (ΦΕΚ 285 τ.Α΄/19.12.2001), «περί αιγιαλού-παραλίας».

4.- Την αριθμ. 1032144/2778/Β0010/2001 (ΦΕΚ 380 τ.Δ΄/ 25.5.2001) απόφαση Υπ. Οικονομικών, με την οποία επικυρώθηκαν τα όρια αιγιαλού-παραλίας σε όμορη προς Βορράν περιοχή της εξεταζόμενης καθώς και το διάγραμμα που τη συνοδεύει, βάσει του οποίου έγινε η απαιτούμενη συναρμογή των κορυφών αιγιαλού-παραλίας.

5.- Την αριθμ. 1117709/11366πε/Β0010/2001 (ΦΕΚ 110 τ.Δ΄/16.2.2001) απόφαση Υπ. Οικονομικών, με την οποία επικυρώθηκαν τα όρια αιγιαλού-παραλίας σε όμορη προς Νότο περιοχή της εξεταζόμενης καθώς και το διάγραμμα που τη συνοδεύει, βάσει του οποίου έγινε η απαιτούμενη συναρμογή των κορυφών αιγιαλού - παραλίας.

6.- Την από επιτόπιο μετάβαση σχηματισθείσα αντίληψη για το πλάτος της βρεχόμενης ζώνης της ξηράς και άλλα συναφή στοιχεία δηλαδή:

α) Ότι η περιοχή παρουσιάζει ομαλές κλίσεις σε σχέση με την ακτή και η χρήση της είναι οικιστική.

β) Το γεγονός ότι η ακτή είναι διαμορφωμένη προ πολλών ετών με την κατασκευή προβλητών για την εξυπηρέτηση αλιέων της περιοχής, με μικρά βάθη θαλάσσης.

γ) Ότι η περιοχή βρίσκεται στον προστατευμένο όρμο Μπούφαλο, αποτελεί φυσικό λιμάνι και ως εκ τούτου δεν αναμένεται μεγάλο ύψος κύματος.

5.- Για τον καθορισμό της οριογραμμής παραλίας η Επιτροπή αφού έλαβε υπόψη τις διατάξεις των άρθρων 1 (παρ. 2), 2 (παρ. 3) και 7 (παρ. 1 και 5) Ν. 2971/2001 και συνεκτιμώντας τα δεδομένα, ότι δηλαδή πρόκειται για υπό ανάπτυξη τουριστική περιοχή, εντός ορίων οικισμού, προτείνει τη δημιουργία ζώνης παραλίας πλάτους δέκα (10) μ., που θεωρείται απαραίτητη για την εξυπηρέτηση της επικοινωνίας της ξηράς με τη θάλασσα και αντίστροφα καθώς και για την εξυπηρέτηση άλλων κοινωφελών σκοπών (αναπλάσεις, έργα υποδομής κ.λ.π.).

Ύστερα από τα παραπάνω η Επιτροπή.

ΑΠΟΦΑΣΙΖΕΙ

1) Καθορίζει επί των παραπάνω τοπογραφικών διαγραμμάτων:

α. Την οριογραμμή του αιγιαλού με κόκκινη συνεχή πολυγωνική γραμμή 1, 2...8, 9, της οποίας οι κορυφές εξασφαλίζονται με συντεταγμένες από το κρατικό τριγωνομετρικό δίκτυο.

β. Την οριογραμμή της παραλίας με κίτρινη συνεχή πολυγωνική γραμμή 1΄, 2΄, ...8΄, 9΄, της οποίας οι κορυφές εξασφαλίζονται με συντεταγμένες από το κρατικό τριγωνομετρικό δίκτυο.

Η οριογραμμή παραλίας καθορίζεται κατά τρόπο που να απέχει παντού σταθερή απόσταση δέκα (10) μέτρων από την οριογραμμή του αιγιαλού, για να εξυπηρετηθούν οι σκοποί της παρ.2 του άρθρου 1 και της παρ. 3 του άρθρου 2 του Ν. 2971/2001.


2) Αποφαίνεται ότι δεν υπάρχει παλαιός αιγιαλός.

3) Δεν εξαιρούνται οι κατασκευές (περιφράξεις) που βρίσκονται στη ζώνη παραλίας.

Η Επιτροπή

ΑΘΗΝΑ ΜΠΟΥΡΙΚΑ, ΔΗΜΗΤΡΗΣ ΠΡΟΚΑΚΗΣ

ΔΕΜΕΡΤΖΗΣ ΚΩΝ/ΝΟΣ, Χ. ΣΚΟΥΝΤΖΟΣ

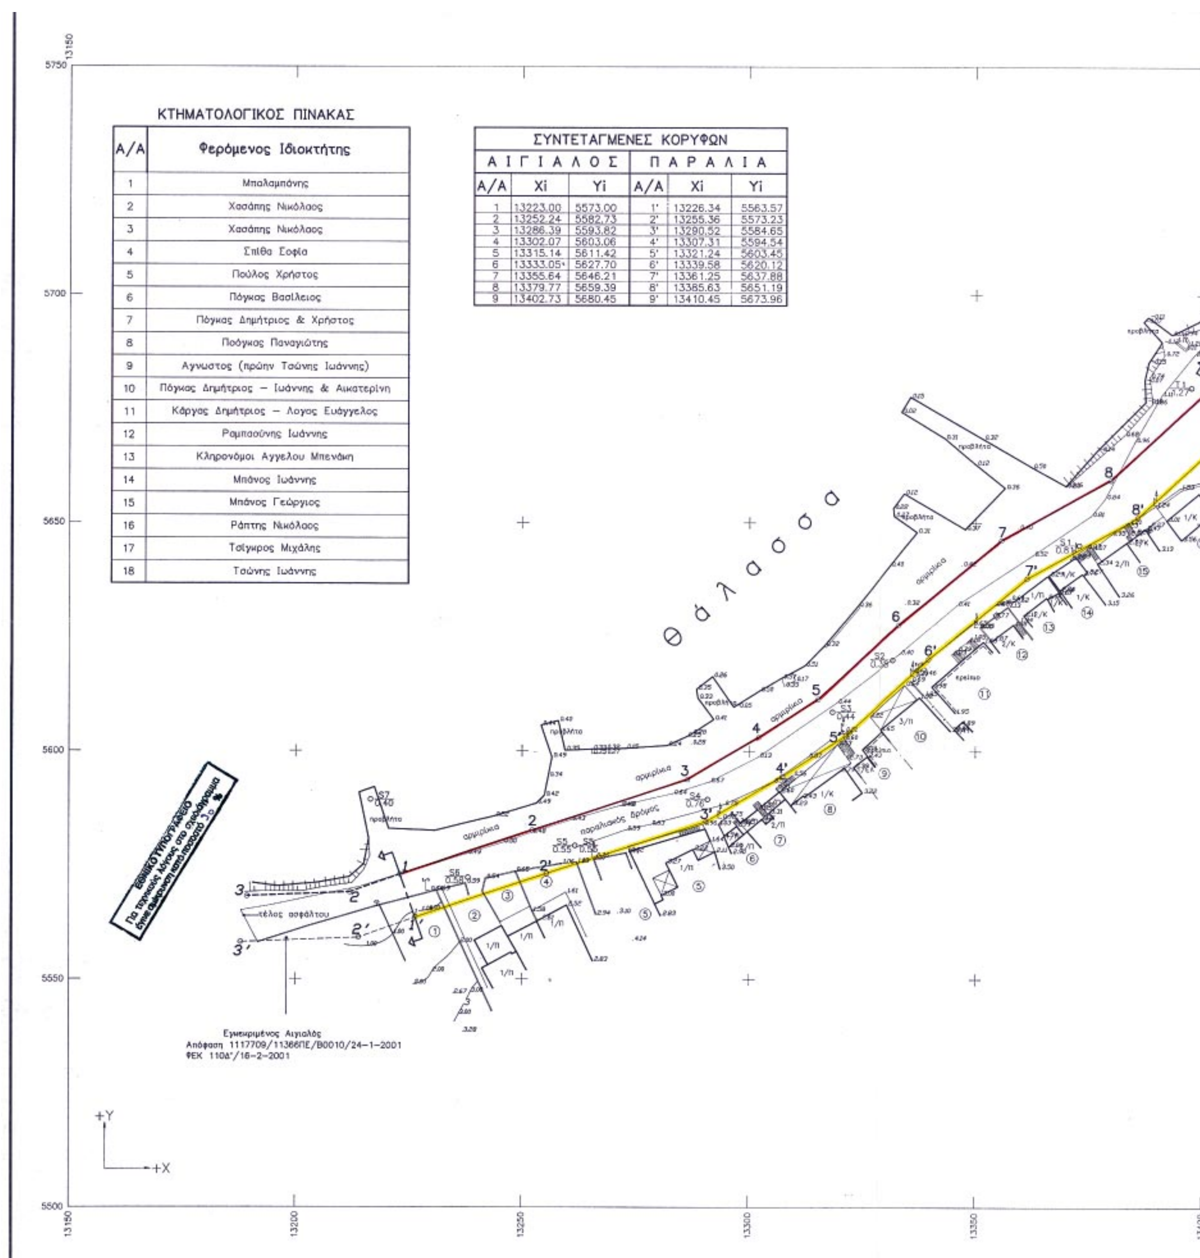

ΚΤΗΜΑΤΟΛΟΓΙΚΟΣ ΠΙΝΑΚΑΣ

Α/Α	Φερόμενος Ιδιοκτήτης
1	Μπαλαμπάνης
2	Χασάπης Νικόλαος
3	Χασάπης Νικόλαος
4	Σπίθα Σοφία
5	Πούλος Χρήστος
6	Πόγκας Βασίλειος
7	Πόγκας Δημήτριος & Χρήστος
8	Ποόγκος Παναγιώτης
9	Αγνωστος (πρώην Τσώνης Ιωάννης)
10	Πόγκας Δημήτριος – Ιωάννης & Αικατερίνη
11	Κάργας Δημήτριος – Λογος Ευάγγελος
12	Ραμπαούνης Ιωάννης
13	Κληρονόμοι Αγγελου Μπενάκη
14	Μπάνος Ιωάννης
15	Μπάνος Γεώργιος
16	Ράπτης Νικόλαος
17	Τσίγκρος Μιχάλης
18	Τσώνης Ιωάννης

ΣΥΝΤΕΤΑΓΜΕΝΕΣ ΚΟΡΥΦΩΝ

ΑΙΓΙΑΛΟΣ			ΠΑΡΑΛΙΑ		
Α/Α	Xi	Yi	Α/Α	Xi	Yi
1	13223.00	5573.00	1'	13226.34	5563.57
2	13252.24	5582.73	2'	13255.36	5573.23
3	13286.39	5593.82	3'	13290.52	5584.65
4	13302.07	5603.06	4'	13307.31	5594.54
5	13315.14	5611.42	5'	13321.24	5603.45
6	13333.05	5627.70	6'	13339.58	5620.12
7	13355.64	5646.21	7'	13361.25	5637.88
8	13379.77	5659.39	8'	13385.63	5651.19
9	13402.73	5680.45	9'	13410.45	5673.96

Β

Α3
Α2
Π3
Π2
Α1
Π1
9
9'
8
8'
7'

Εγκεκριμένος Αιγιαλός
Απόφαση 1032144/2778/Β0010/2001
ΦΕΚ 380Δ'/25-5-2001

Δημοτικός δρόμος

5750
5500
13400
13450
13500

ΥΠΟΜΝΗΜΑ ΕΠΙΤΡΟΠΗΣ

1. Το παρόν τοπογραφικό διάγραμμα συνοδεύει την από ....επι.τόπιας.. έκθεση επιτροπής καθορισμού των ορίων του αιγιαλού και της παραλίας.
2. 1,2,3, . . . ,7,8,9 ______ (κόκκινη) οριογραμμή αιγιαλού
   1',2',3', . . . ,7',8',9' ______ (κίτρινη) οριογραμμή παραλίας
   ....______ (μπλέ) οριογραμμή παλαιού αιγιαλού
3. Για τον καθορισμό των οριογραμμών Δέν ελήφθησαν υπόψη κτίσματα.
4. Οι κορυφές των οριογραμμών εξασφαλίζονται με συντ/νες του Κρατικού Τριγωνομετρικού Δικτύου.
5. Καθορίζεται ζώνη παραλίας πλάτους 10 (Δέκα) μέτρων για να εξυπηρετηθούν οι σκοποί της παρ. 2 του άρθρου 1 και της παρ. 3 του άρθρου 2 του Ν.2971/01.
6. Η επιτροπή ....δεν.............. διεπίστωσε ότι υφίσταται παλαιός αιγιαλός.

Η ΕΠΙΤΡΟΠΗ

1. ΑΘΗΝΑ ΜΠΟΥΡΙΚΑ ΤΟΠΙΚΟΣ ΜΗΧ/ΚΟΣ ΠΕΙΑ
2. ΔΗΜΗΤΡΗΣ ΠΡΟΚΑΚΗΣ ΤΟΠΙΚΟΣ ΜΗΧ/ΚΟΣ ΠΕΙΑ
3. ΔΕΜΕΡΤΖ Υπο/νος Πλωτάρχης Λ.Σ.
4. ...ΣΤΑΥΝΤΖΟΣ- Δ/Π.ΜΗΧ. ΟΕ/Δ1
5.



ΥΠΟΜΝΗΜΑ

- συρματόπλεγμα
- στύλος ΔΕΗ
- στύλος ΟΤΕ
- μάντρα
- όριο ιδιοκτησίας
- 1/Π κτίσμα
- ερειπωμένο κτίσμα

ΑΠΟΣΠΑΣΜΑ Φ.Χ. Γ.Υ.Σ. 1:50000

ΝΟΜΑΡΧΙΑΚΗ ΑΥΤ/ΣΗ ΕΥΒΟΙΑΣ
ΔΗΜΟΣ ΔΥΣΤΙΩΝ
ΑΡΜΟΔΙΑ ΔΟΥ : ΚΥΜΗΣ

ΕΡΓΟΔΟΤΗΣ : ΔΗΜΟΣ ΔΥΣΤΙΩΝ
ΕΡΓΟ : Καθορισμός Γραμμών Αιγιαλού–Παραλίας
ΘΕΣΗ : ΟΙΚΙΣΜΟΣ ΠΟΡΤΟ – ΜΠΟΥΦΑΛΟ
ΜΕΛΕΤΗΤΗΣ : Μάλλιος Μιχάλης Τοπογράφος Μηχανικός

ΚΛΙΜΑΚΑ: 1:500	ΙΣΟΔΙΑΣΤΑΣΗ :1.00μ
ΤΡΙΓΩΝΟΜΕΤΡΙΚΗ ΕΞΑΡΤΗΣΗ : ΚΡΑΤΙΚΟ ΔΙΚΤΥΟ ΥΨΟΜΕΤΡΙΚΗ ΑΦΕΤΗΡΙΑ : ΚΡΑΤΙΚΟ ΔΙΚΤΥΟ Κ.Φ.Χ 1:50000 : φο=38.15 λο=+0.15 ΜΕΘΟΔΟΣ ΑΠΟΤΥΠΩΣΗΣ : Ταχυμετρική με χρήση E.D.M. ΧΡΟΝΟΛΟΓΙΑ ΑΠΟΤΥΠΩΣΗΣ :Μάιος 2003	αριθμός πινακίδας Τ.1

ΑΚΡΙΒΕΣ ΦΩΤΟΤΥΠΙΚΟ ΑΝΤΙΓΡΑΦΟ

ΑΘΗΝΑ ΜΠΟΥΡΙΚΑ ΤΟΠΙΚΟΣ ΜΗΧ/ΚΟΣ ΠΕΙΑ

Ο ΜΕΛΕΤΗΤΗΣ

ΜΙΧΑΛΗΣ Δ. ΜΑΛΛΙΟΣ
ΤΟΠΟΓΡΑΦΟΣ ΜΗΧΑΝΙΚΟΣ Ε.Μ.Π.
ΑΦΜ: 025833962 - ΔΟΥ: ΚΥΜΗΣ

Μιχ. Μάλλιος
Τοπογράφος Μηχανικός

Ο ΕΛΕΓΧΟΣ
ΧΑΛΚΙΔΑ 20/08/03
Ο ΜΗΧΑΝΙΚΟΣ
Τ.Υ.
Ε. ΚΑΤΣΑΝΗ

ΘΕΩΡΗΘΗΚΕ
ΧΑΛΚΙΔΑ 27/08/03
Ο ΠΡΟΪΣΤΑΜΕΝΟΣ ΤΥΠΟΛ.Ν.ΕΥΒΟΙΑΣ
Τ.Υ.
ΑΝ. ΓΙΑΝΝΟΠΟΥΛΟΣ
ΠΟΛ. ΜΗΧ.

ΤΕΧΝΙΚΟ ΓΡΑΦΕΙΟ

Μιχάλης Δ. Μάλλιος Τοπογράφος Μηχανικός Ε.Μ.Π. | Αλιβέρι τηλ. 0223-24124 | BUFALO\31703.2452957

